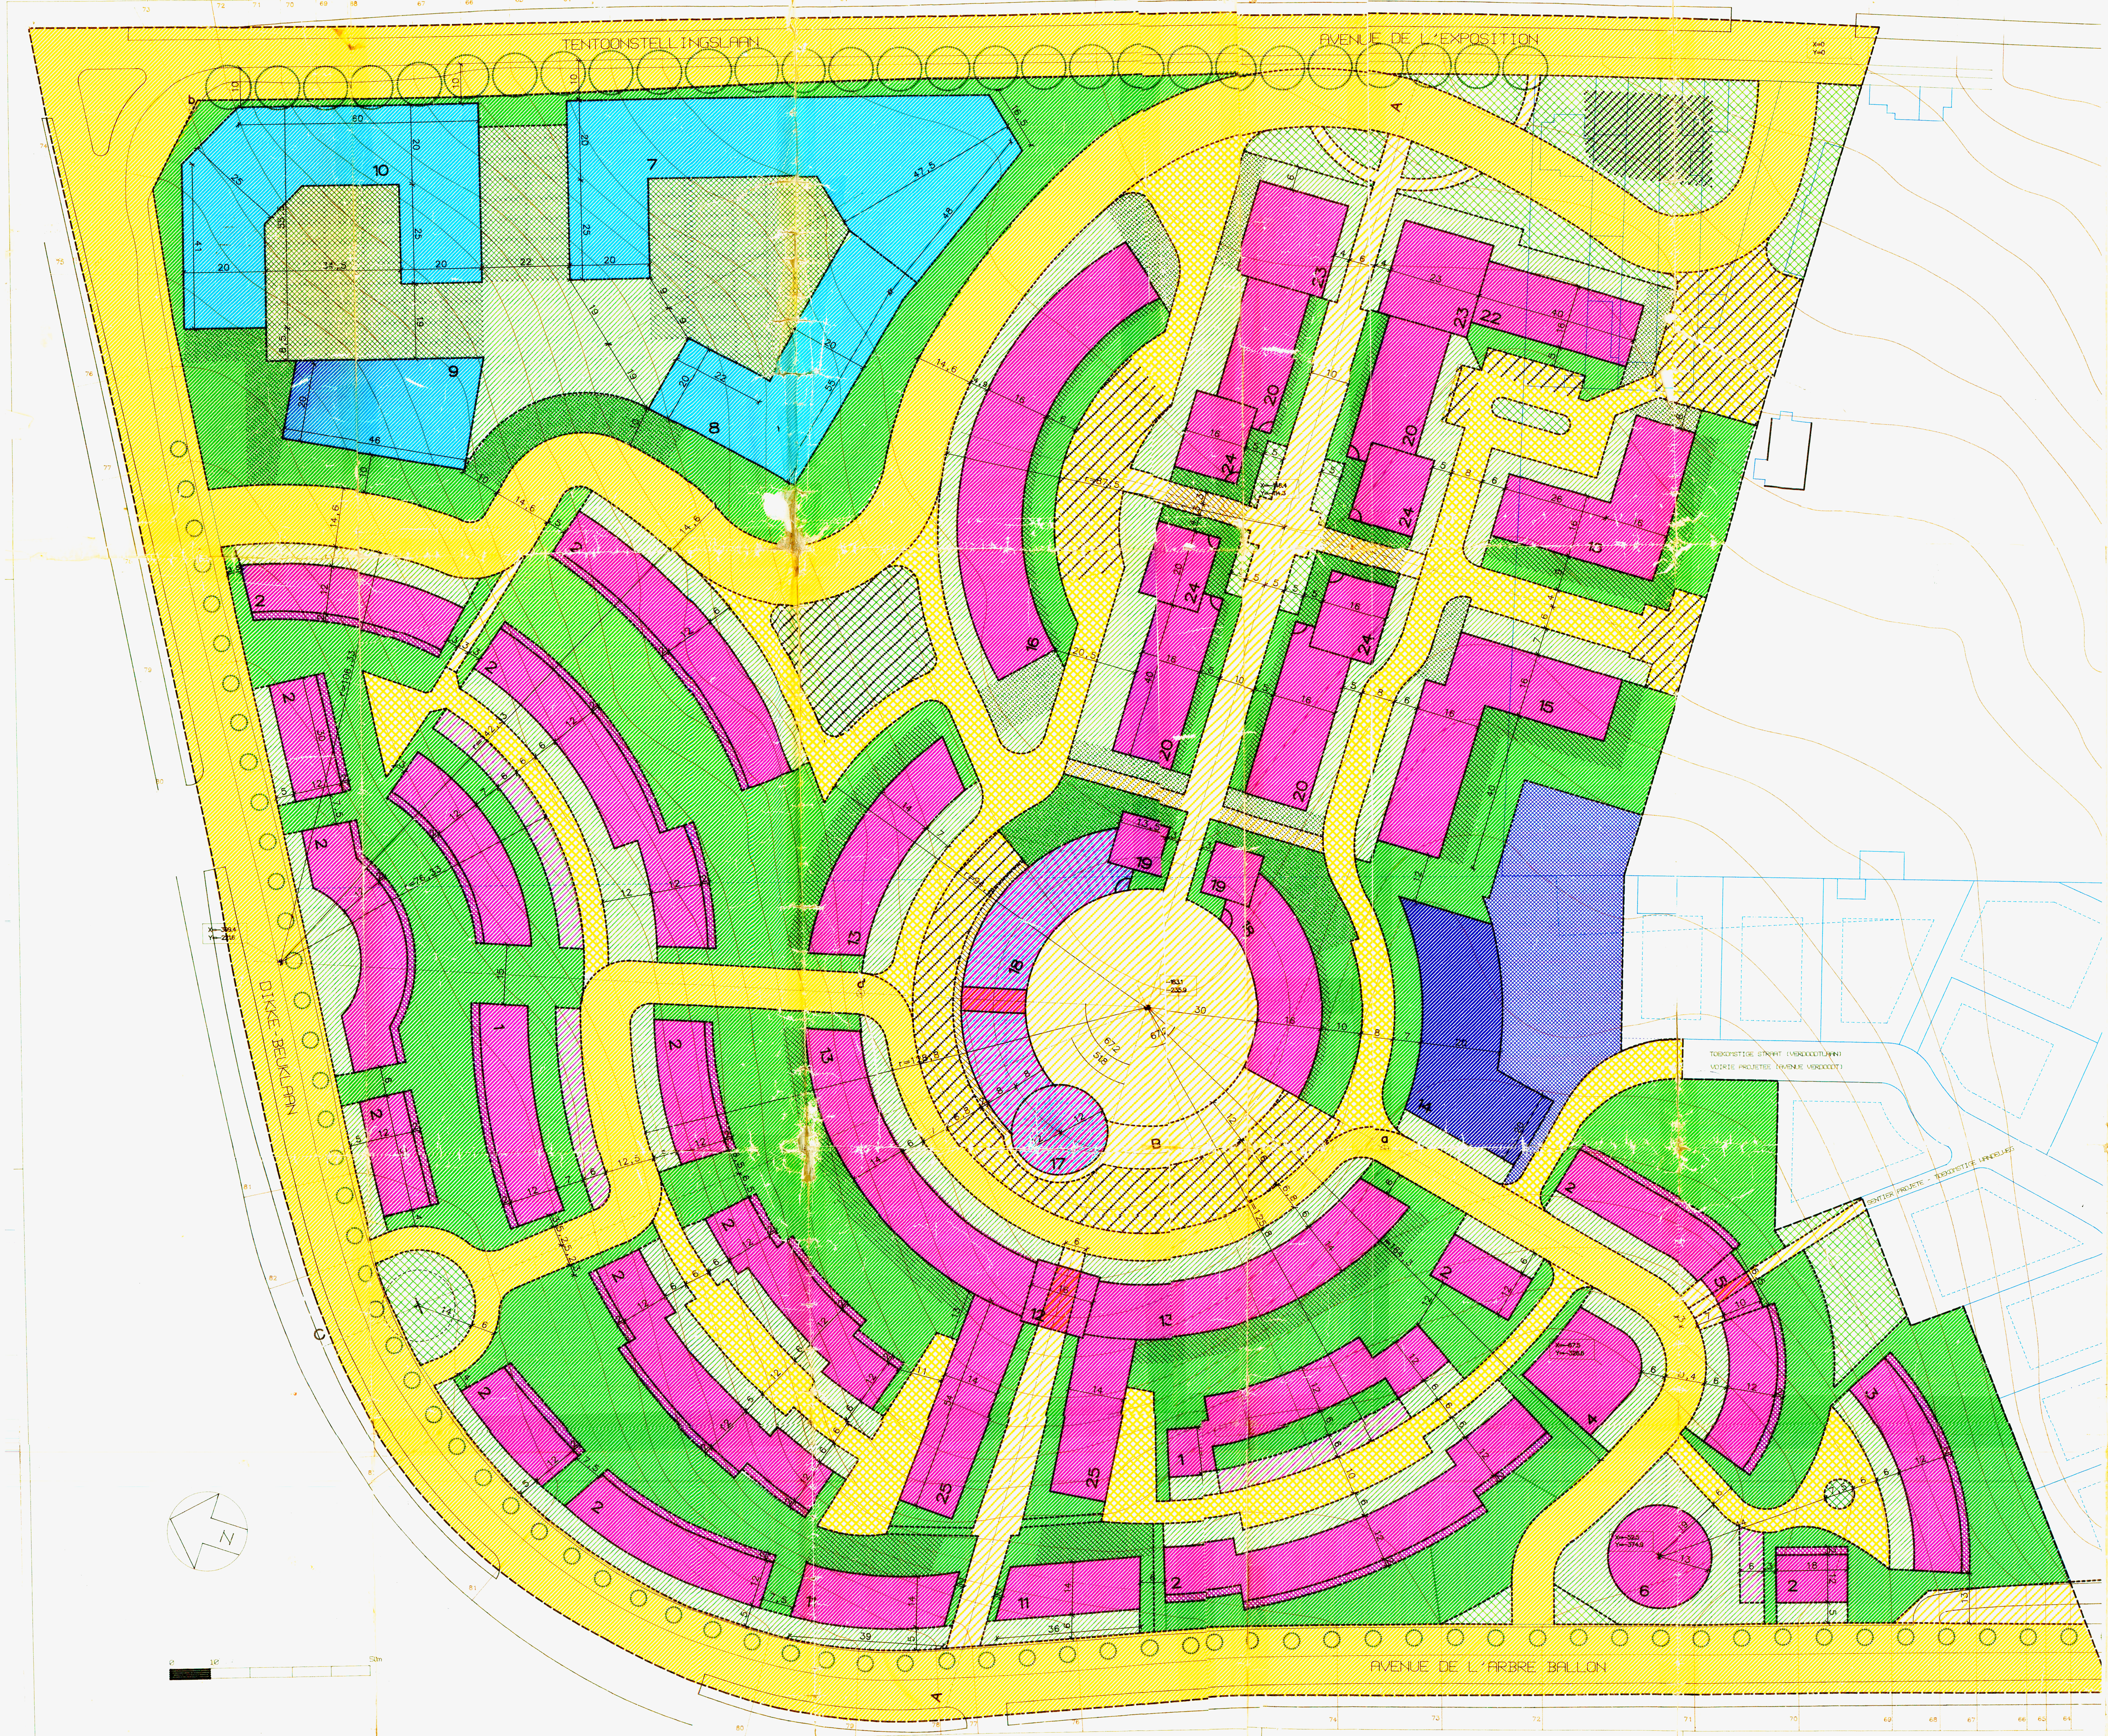

LEGENDE – VERKLARING

EXISTANT / BESTAAND — NOUVEAU / NIEUW

GENERALITES – ALGEMEEN

- LIMITE DU PLAN PARTICULIER D'AMENAGEMENT / GRENS VAN HET BIJZONDER PLAN VAN AANLEG
- LIMITE DE PARCELLE (suivant cadastre) / PERCEELSGRENS (volgens kadaster)
- LIMITE DE ZONE / GRENS VAN DE ZONE
- ALIGNEMENT / ROOILIJN
- AXE DE COMPOSITION / COMPOSITIE-AS
- FRONT DE BATISSE OBLIGATOIRE / VERPLICHTE BOUWLIJN
- LIMITE EXTREME DE BATISSE / UITERSTE GRENS VAN DE GEBOUWEN
- ANGLE BATI / VERPLICHTE BOUWHOEK

DESTINATION DES ZONES – BESTEMMING DER GEBI

ZONES CONSTRUCTIBLES – TE BEBOUWEN GEBIEDEN

- ZONE D'HABITATION / WOONGEBIED
- ZONE D'HABITATION + ZONE DE VOIRIE PIETONNE / WOONGEBIED + WEGENGEBIED VOOR VOETGANGERS
- ZONE DE BUREAU / KANTOORGEBIED
- ZONE D'EQUIPEMENT D'INTERET COLLECTIF OU DE SERVICE PUBLIC (A) / GEBIED VOOR UITRUSTINGEN VAN COLLECTIEF BELANG OF VAN OPENBARE DIEN
- ZONE D'EQUIPEMENT D'INTERET COLLECTIF OU DE SERVICE PUBLIC (B) / GEBIED VOOR UITRUSTINGEN VAN COLLECTIEF BELANG OF VAN OPENBARE DIEN
- ZONE DE COMMERCE + ZONE D'HABITATION / HANDELSGEBIED + WOONGEBIED
- ZONE DE GARAGE + ZONE DE RECUL / GEBIED VOOR GARAGES + ACHTERUITBOUWSTROOK
- ZONE D'ANNEXE / GEBIED VOOR BIJGEBOUWEN
- ZONE DE CONSTRUCTIONS ENTERREES / GEBIED VOOR INGEGRAVEN BOUWWERKEN
- ZONE DE CONSTRUCTIONS ENTERREES + ZONE DE RECUL / GEBIED VOOR INGEGRAVEN BOUWWERKEN + ACHTERUITBOUWSTROOK
- ZONE DE CONSTRUCTIONS ENTERREES + ZONE DE COUR ET JARDIN / GEBIED VOOR INGEGRAVEN BOUWWERKEN + GEBIED VOOR KOEREN EN T
- ZONE DE CONSTRUCTIONS ENTERREES + ZONE DE VOIRIE PIETONNE / GEBIED VOOR INGEGRAVEN BOUWWERKEN + WEGENGEBIED VOOR VOETGA

ZONES NON AEDIFIQUANDI – NIET TE BEBOUWEN GEBIE

- ZONE DE RECUL / ACHTERUITBOUWSTROOK
- ZONE DE COUR ET JARDIN / GEBIED VOOR KOEREN EN TUINEN
- ZONE DE PARC / PARKGEBIED
- ZONE D'ACCES / TOEGANGSGEBIED
- ZONE D'ACCES + ZONE DE VOIRIE PIETONNE / TOEGANGSGEBIED + WEGENGEBIED VOOR VOETGANGERS
- ZONE D'ACCES + ZONE DE COUR ET JARDIN / TOEGANGSGEBIED + GEBIED VOOR KOEREN EN TUINEN
- ZONE D'ACCES + ZONE DE RECUL / TOEGANGSGEBIED + ACHTERUITBOUWSTROOK
- ZONE DE VOIRIE ORDINAIRE / GEWOON WEGENGEBIED
- ZONE DE VOIRIE LOCALE / PLAATSELIJK WEGENGEBIED
- ZONE DE VOIRIE PIETONNE / WEGENGEBIED VOOR VOETGANGERS
- ZONE DE PARKING A CIEL OUVERT / GEBIED VOOR OPENLUCHTPARKEERPLAATSEN
- ZONE DE PARKING + ZONE DE VOIRIE LOCALE / GEBIED VOOR PARKEERPLAATSEN + PLAATSELIJK WEGENGEBIED
- ZONE DE PARKING + ZONE DE PARC / GEBIED VOOR PARKEERPLAATSEN + PARKGEBIED

- ARBRE (a titre indicatif) / BOOM (ter inlichting)
- NIVEAU DU TERRAIN / GRONDPEIL
- 123 — NUMERO DE POLICE DES IMMEUBLES / POLITIENUMMER VAN DE GEBOUWEN
- 3 — FICHE RENVOYANT AU TEXTE / STEEKKAART VERWIJZEND NAAR TEKST

COMMUNE DE JETTE — GEMEENTE JETTE

PLAN PARTICULIER D'AMENAGEMENT — BIJZONDER PLAN VAN AANLEG

QUARTIER DU LAERBEEK — LAARBEEK WIJK

N 4.06

PLAN DE DESTINATION — **BESTEMMINGSPLAN**

MODIFICATION PARTIELLE DU P.P.A. N 4.03 (A.R. 25.09.80) — GEDEELTELIJKE WIJZIGING VAN HET B.P.A. N 4.03 (A.R. 25.09.

DRESSE PAR L'ARCHITECTE SOUSSIGNE — OPGEMAAKT DOOR DE ONDERGETEKEND ARCHITECT
Jette, le/de 27. III. 1990

E. YSEBRANT DE LENDONCK

VU ET ADOPTE PROVISOIREMENT PAR LE CONSEIL COMMUNAL EN SEANCE DU — GEZIEN EN VOORLOPIG AANGENOMEN DE GEMEENTERAAD IN ZITTING VA

PAR LE CONSEIL LE SECRETAIRE COMMUNAL DE GEMEENTESECRETARIS — DOOR DE RAAD LE PRESIDENT DE VOORZITTER

P.M. EMPAIN — L. Vermeiren

LE COLLEGE DES BOURGMESTRE ET ECHEVINS CERTIFIE QUE LE PRESENT PLAN A ETE DEPOSE A L'EXAMEN PUBLIC A LA MAISON COMMUNALE DU 03. IX. 1990 AU 03. X. 1990 — HET COLLEGE VAN BURGEMEESTER E SCHEPENEN VERKLAART DAT ONDERH PLAN TER INZAGE VAN HET PUBLIE TEN GEMEENTEHUIZE WERD NEERGEL VAN … TOT …

PAR ORDONNANCE LE SECRETAIRE COMMUNAL DE GEMEENTESECRETARIS — IN OPDRACHT LE COLLEGE HET COLLEGE

P.M. EMPAIN — L. Vermeiren

VU ET ADOPTE DEFINITIVEMENT PAR LE CONSEIL COMMUNAL EN SCEANCE DU 29. XI. 1990 — GEZIEN EN DEFINITIEF AANGENOMEN DOOR DE GEMEENTERAAD IN ZITTIN VAN 29. XI. 1990

PAR LE CONSEIL LE SECRETAIRE COMMUNAL DE GEMEENTESECRETARIS — DOOR DE RAAD LE PRESIDENT DE VOORZITTER

Pour le Bourgmestre J.L. Thys : L'Echevin délégué,

L. Vermeiren

B.E. 07.03.91