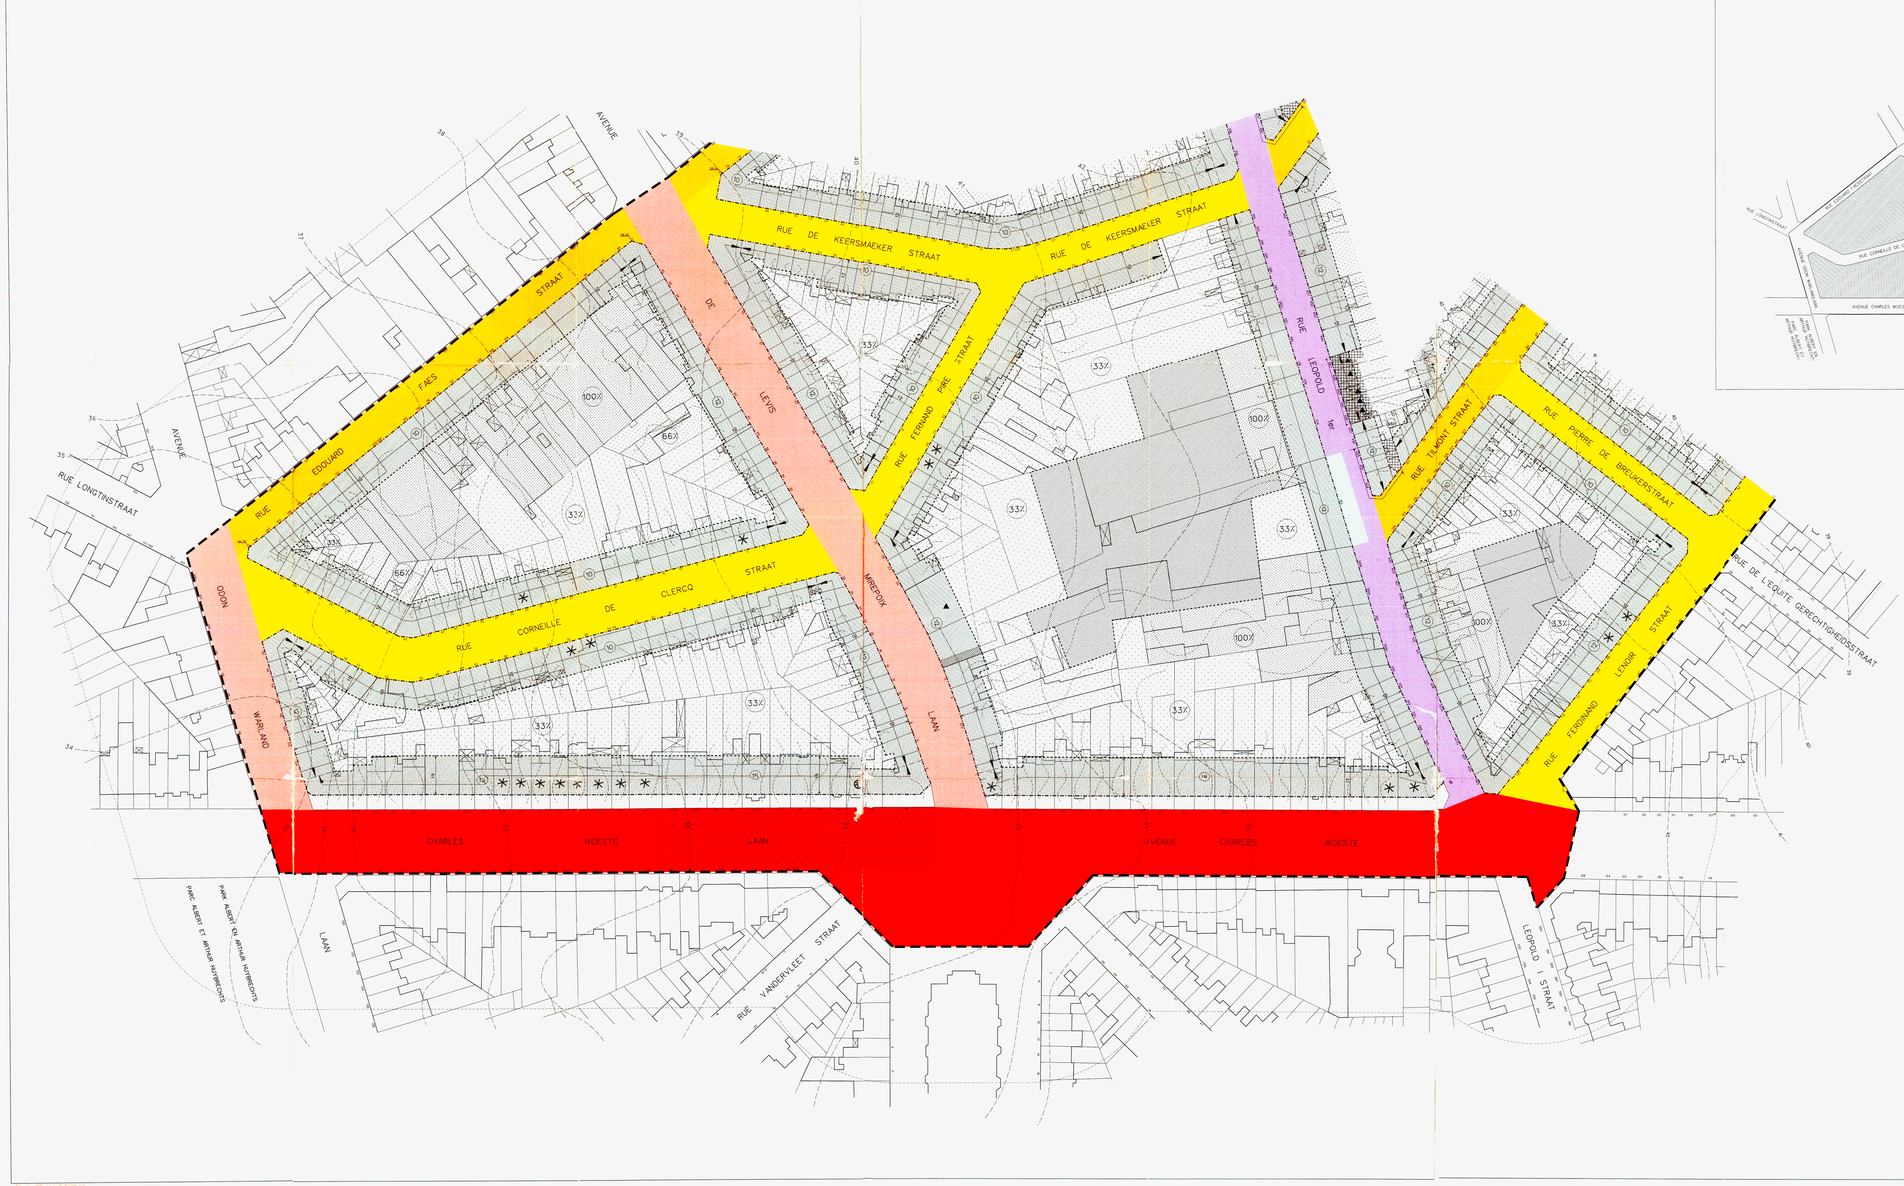

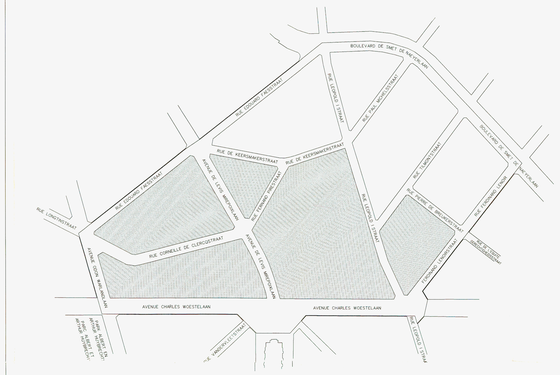

L'limite du plan particulier d'affectation du sol
grens van het bijzonder bestemmingsplan

Parcelles, bâtiments existants et numéros de police
Percelen, bestaande gebouwen en politienummers

Niveau existant
Bestaande peil

Courbe de niveau
Hoogtelijn

Cours couvertes, bâtiments de structure légère
Overdekte koeren, gebouwen met lichte structuur

PARCELLES - PERCELLEN

AFFECTATION - BESTEMMINGEN

Espace public ou structurante la ville et de caractère résidentiel.
Openbare ruimte die de stad structureert en met een woonkarakter

Espace public qui crée les quartiers et de caractère mixte
Openbare ruimte die de wijken verbindt en met gemengd karakter

Espace public qui crée les quartiers et de caractère résidentiel
Openbare ruimte die de wijken verbindt en met een woonkarakter

Espace public ou structurante le quartier et de caractère résidentiel.
Openbare ruimte die de wijk structureert en met een woonkarakter

Espace public du quartier et de caractère mixte
Openbare ruimte van de wijk en met een gemengd karakter

Espace public du quartier et de caractère résidentiel
Openbare ruimte van de wijk en met een woonkarakter

Espace public ou dessert un équipement collectif
Openbare ruimte die toegang geeft tot een uitrusting van collectief belang

CARACTERISTIQUES PHYSIQUES - FYSISCHE EIGENSCHAPPEN

Front de bâtisse obligatoire
Verplichte voorgevel

Limite extrême des constructions
Uiterste grens van de gebouwen

12 — Bâtiment principal et hauteur maximale (en mètres)
Hoofdgebouw en maximum hoogte (in meters)

Arrière-bâtiment
Achtergebouw

Zone de cours et jardins avec construction d'annexes (rez-de-chaussée) d'une hauteur maximale de 3 mètres
Zone voor koeren en tuinen met aanbouw (gelijkvloers) met een maximale hoogte van 3 meter en een maximale grondbreedte van 6 meter

Zone de cours et jardins
Zone voor koeren en tuinen

Zone d'extension conditionnelle
Zone voor voorwaardelijke uitbreiding

Indication des parcelles concernées par la zone d'extension conditionnelle
Aanduiding van de percelen die betrokken zijn door de zone voor voorwaardelijke uitbreiding

Dispositions particulières + voir prescriptions littérales
Bijzondere bepalingen + zie geschreven voorschriften

Bâtiment classé
Beschermd gebouw

Bâtiment à protéger
Te vrijwaren gebouw

Zone de protection
Vrijwaringszone

Servitude de passage
Erfdienstbaarheid van doorgang

COMMUNE - GEMEENTE

JETTE

PLAN PARTICULIER D'AFFECTATION DU SOL | BIJZONDER BESTEMMINGSPLAN

QUARTIER ALBERT - WIJK Nr 8.05

PRESCRIPTIONS GRAPHIQUES (LOT 2) | GRAFISCHE VOORSCHRIFTEN (DEEL 2)

QUARTIER COMPRIS ENTRE
LA RUE F. LENOIR,
L'AVENUE CH. WOESTE,
L'AVENUE G. WARLAND,
LA RUE E. FAES,
L'AXE DU BOULEVARD DE SMET DE NAEYER,

WIJK BEGRENSD TUSSEN
DE F. LENOIRSTRAAT,
DE CH. WOESTELAAN,
DE G. WARLANDLAAN,
DE E. FAESSTRAAT,
DE AS VAN DE DE SMET DE NAEYERLAAN,

Vu et approuvé provisoirement par le conseil communal en séance du par le conseil,
Le Secrétaire communal — Le Président
P.-M. DAPAIN — J.L. THYS

Gezien en voorlopig aangenomen door de gemeenteraad in zitting van door de raad,
De Gemeentesecretaris — De Voorzitter
P.-M. DAPAIN — J.L. THYS

Le collège des bourgmestre et echevins certifie que le présent plan a été déposé à l'examen du public à la maison communale du
Le Collège,
Le Secrétaire communal — Le Bourgmestre
P.-M. DAPAIN — J.L. THYS

Het college van burgemeester en schepenen certificeert dat dit plan ter inzage van het publiek in het gemeentehuis werd neergelegd van
Het Collegie,
De Gemeentesecretaris — De Burgemeester
P.-M. DAPAIN — J.L. THYS

Vu et approuvé provisoirement par le conseil communal en séance du par le conseil,
Le Secrétaire communal — Le Président
P.-M. DAPAIN — J.L. THYS

Gezien en voorlopig aangenomen door de gemeenteraad in zitting van door de raad,
De Gemeentesecretaris — De Voorzitter
P.-M. DAPAIN — J.L. THYS

Approuvé par arrêté du gouvernement du
Goedgekeurd bij besluit van de regering van

DRESSE PAR:
PIERRE VANDERSTRAETEN, ARCHITECTE-URBANISTE
AVEC LA COLLABORATION DE:
JEAN EVANGELOPOULOS ARCHITECTE
ALEXIS KOUTSALEKIS URBANISTE
Le 14/JUIN/1999
ECHELLE 1/500

OPGEMAAKT DOOR:
PIERRE VANDERSTRAETEN, ARCHITECT-STEDENBOUWKUNDIGE
IN SAMENWERKING MET:
JEAN EVANGELOPOULOS ARCHITECT
ALEXIS KOUTSALEKIS STEDENBOUWKUNDIGE
Op 14/JUN/1999
SCHAAL 1/500

46. 15 02 1999